

Département de Haute-Garonne

COMMUNE DE MAURAN

PLAN LOCAL D'URBANISME


- PLAN DES SERVITUDES -

Projet arrêté le:

Approuvé le:

7-2

AC1	Servitudes de protection des monuments historiques	I6	Servitudes d'occupation de terrain établies au profit des titulaires de permis de recherche (sur l'ensemble de la commune)
	EL2 Servitudes relatives aux zones submersibles valant plan de prévention des risques naturels prévisibles	PT2	Servitudes de protection contre les obstacles
EL3	Servitudes de halage et de marchepied	PT3	Servitudes attachées aux réseaux de télécommunications
	I2 Energie hydraulique - Servitudes de submersion		Bois relevant du régime forestier
	PM1 Servitude résultant du plan de prévention des risques Sècheresse		

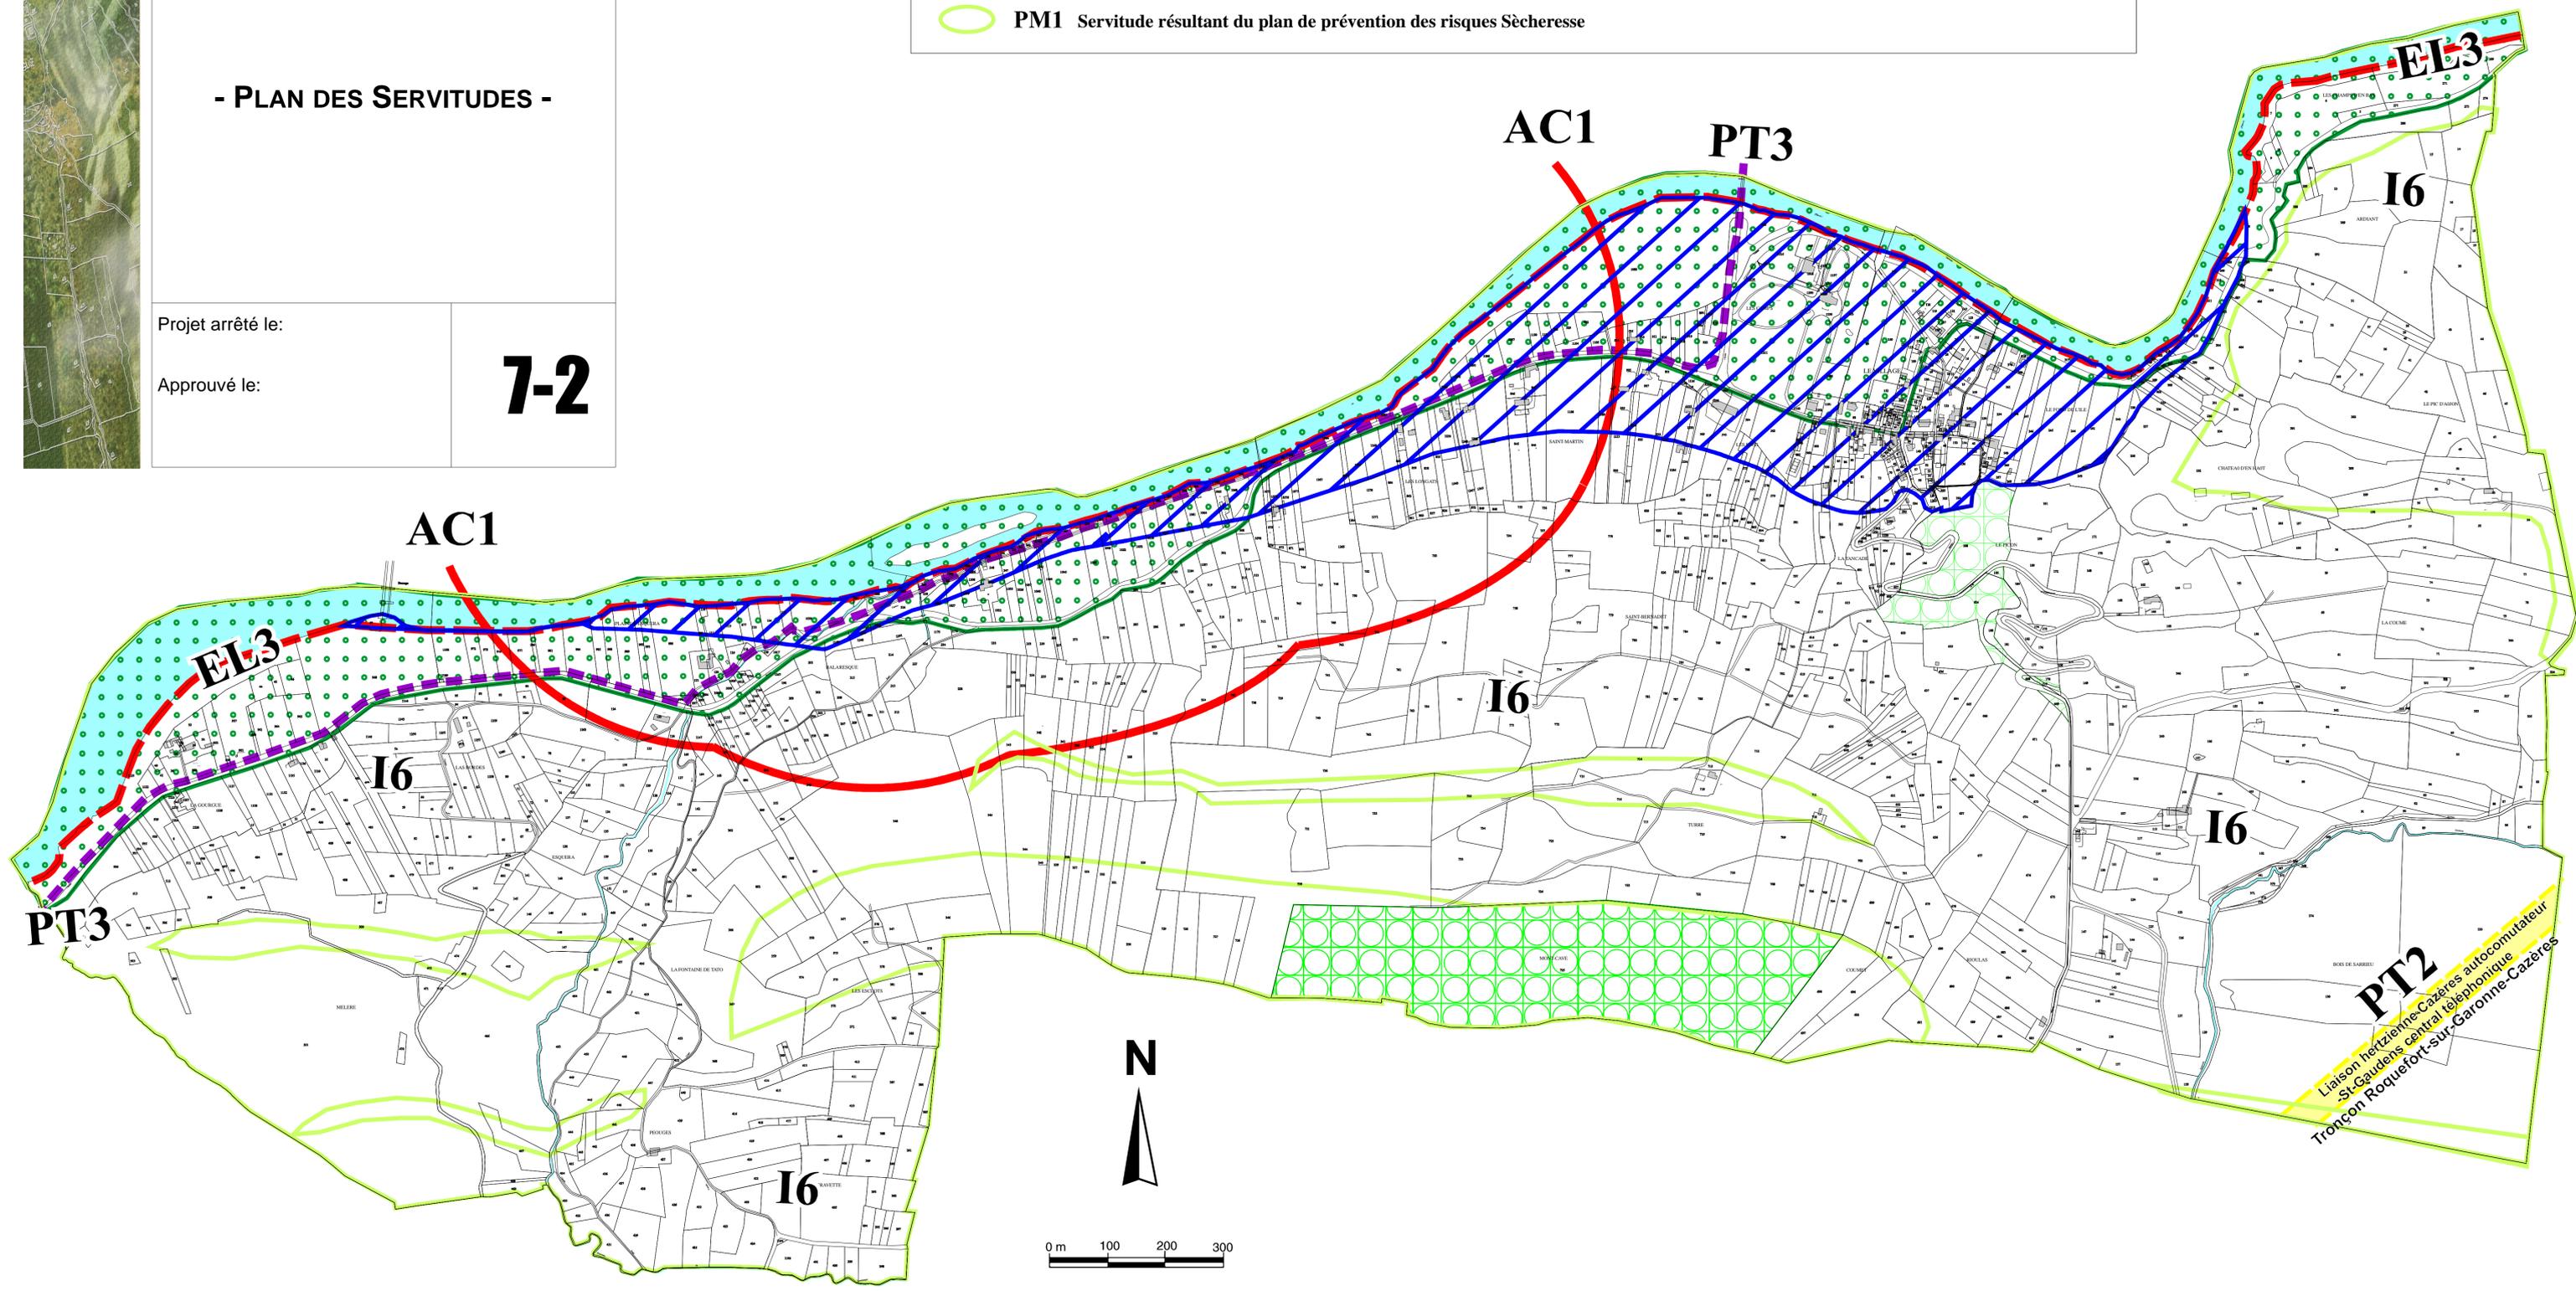

PT2
Liaison hertzienne Cazerès autocommutateur
St-Gaudens central téléphonique
Tronçon Roquefort-sur-Garonne-Cazerès